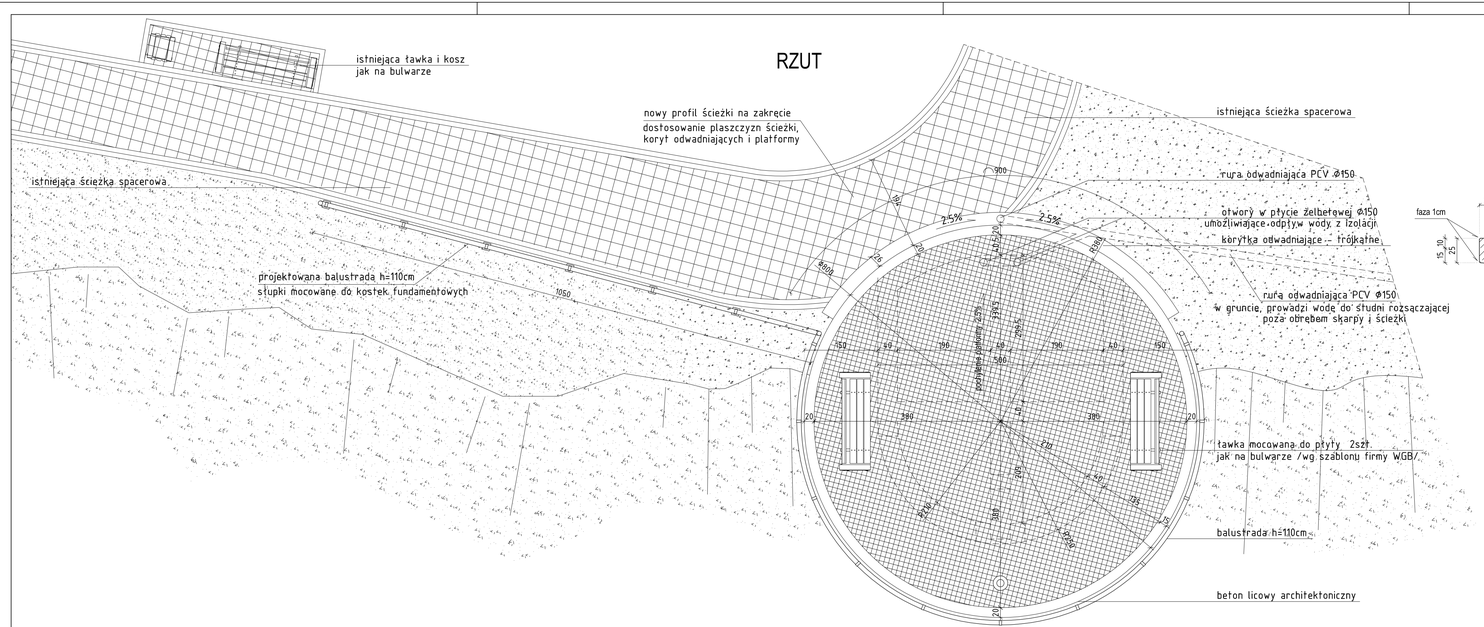

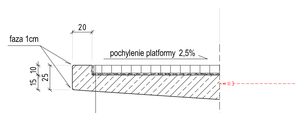

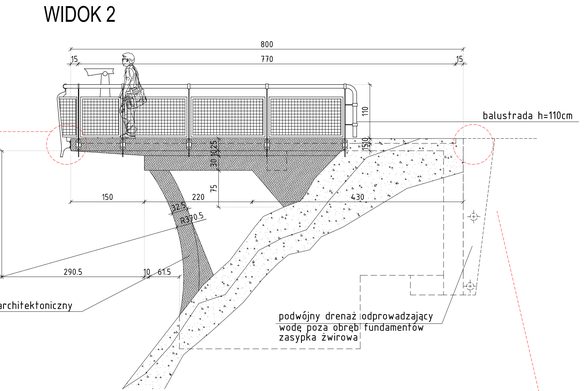

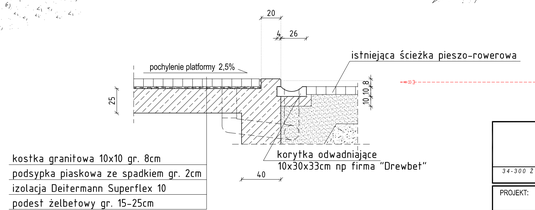

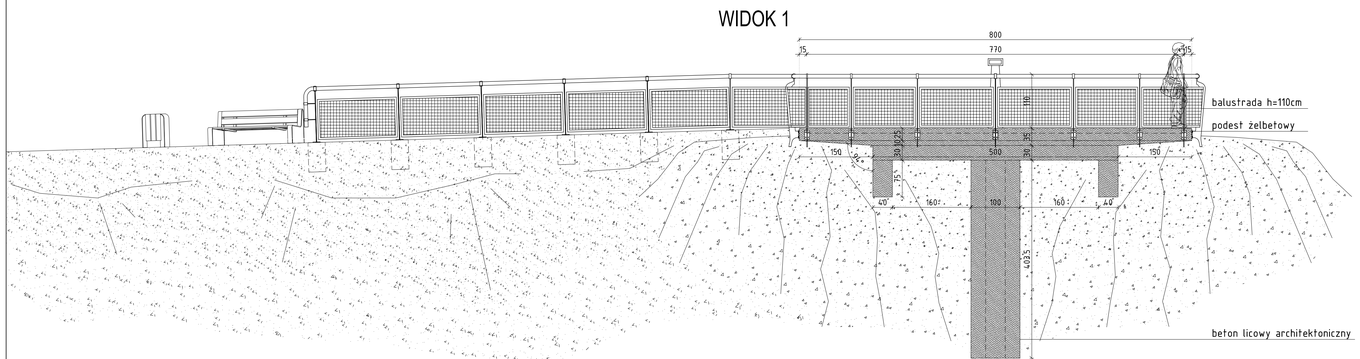

Uwaga: rysunek należy rozpatrywać razem z rys. nr 02

WIEWIÓRA & GOLCZYK
ARCHITEKCI s.c.
34-300 ŻYWIEC UL. KOŚCIUSZKI 42. TEL. 0/33/8616557 FAX 0/33/8610148 e-mail: biuro@wiewioragolczyk.pl

PROJEKT: **Projekt platformy widokowej na pograniczu polsko-czeskim na dz. nr 12048 w Węglerskiej Górce.**

INWESTOR: **Urząd Gminy Węglerska Górka, ul.Zielona 43, 34-350 Węglerska Górka**

RYSUNEK: **RZUT, WIDOKI**

GŁÓWNY PROJEKTANT: **MACIEJ WIEWIÓRA** NR UPR.: **195/94 B-B**	PIECZĘĆ I PODPIS:	BRANŻA : **ARCHITEKTURA**
		ETAP: **PROJEKT BUDOWLANY**
		NR LICENCJI : **AutoCAD 2010 SN:391-34192715**
ZESPÓŁ PROJEKTOWY: **IRENEUSZ JURASZ**	PODPIS:	KREŚLIŁ: **I.J.**
		DATA: **16.08.2011**
		NR PROJ.: **11/27**
		INDEKS: **P. B.**
		SKALA: **1:50**
SPRAWDZIŁ: **NR UPR.:**	PIECZĘĆ I PODPIS:	NR RYS.: **01**

© WIEWIÓRA & GOLCZYK ARCHITEKCI s.c. - LIPIEC 2010
WSZELKIE PRAWA AUTORSKIE ZASTRZEŻONE - ŻADNA CZĘŚĆ TEGO RYSUNKU NIE MOŻE BYĆ REPRODUKOWANA PRZECHOWYWANA W SYSTEMACH ODZYSKIWANIA ANI PRZEKAZYWANA W SPOSÓB ELEKTRONICZNY LUB MECHANICZNY W POSTACI ODBITKI KSEROGRAFICZNEJ, NAGRANIA CZY W JAKIEJKOLWIEK INNEJ FORMIE BEZ WCZEŚNIEJSZEGO UZYSKANIA PISEMNEJ ZGODY WŁAŚCIWEJ PRAW AUTORSKICH.
Dz. Ust. Nr 24 Poz. 83 z dn. 4.02.1994 r.